




PIANO SEMINTERRATO scala 1:100

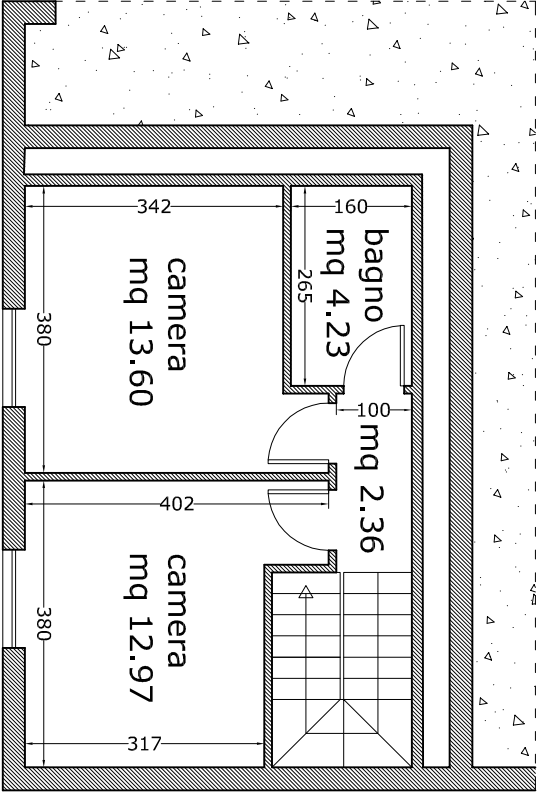


PIANO RIALZATO scala 1:100

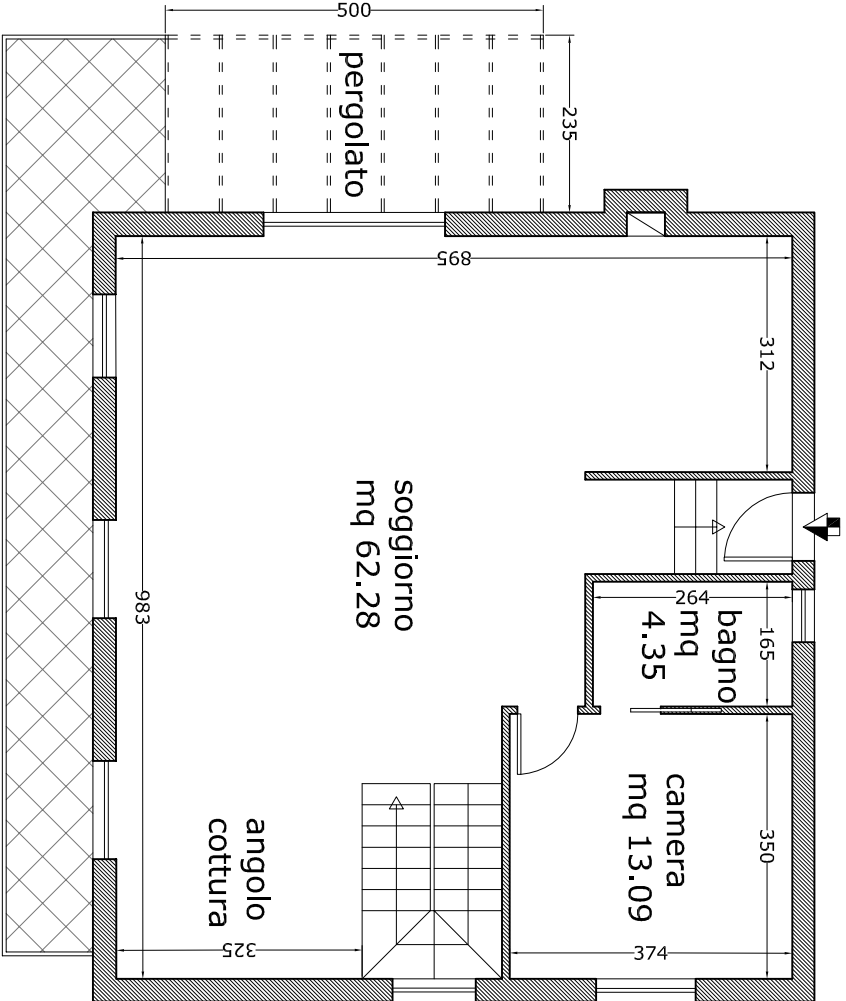

PIANO SOTTOTETTO scala 1:100

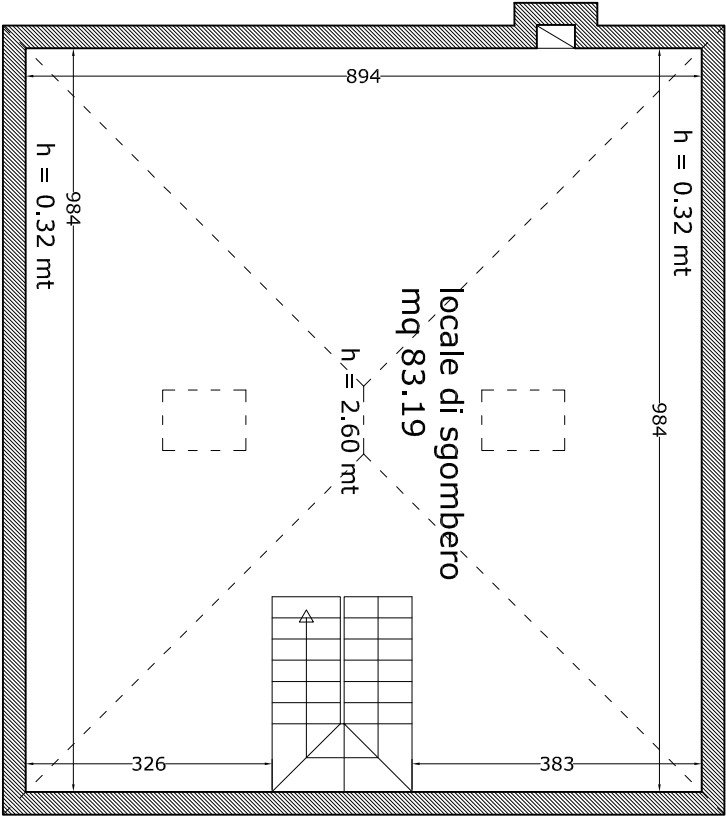

PROSPETTO FRONTALE
scala 1:100

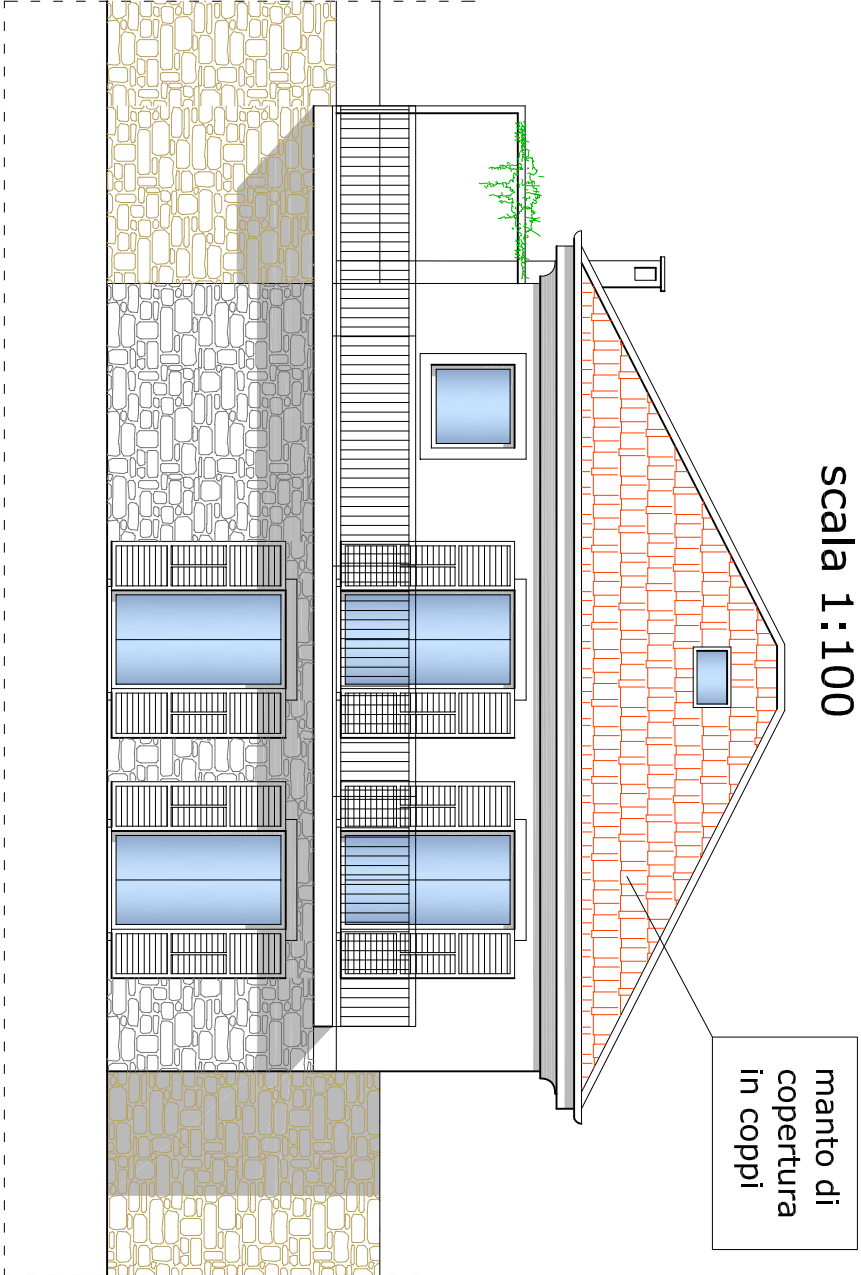

PROSPETTO LATERALE
scala 1:100

