




**PROSPETTO LATERALE**  
scala 1:100

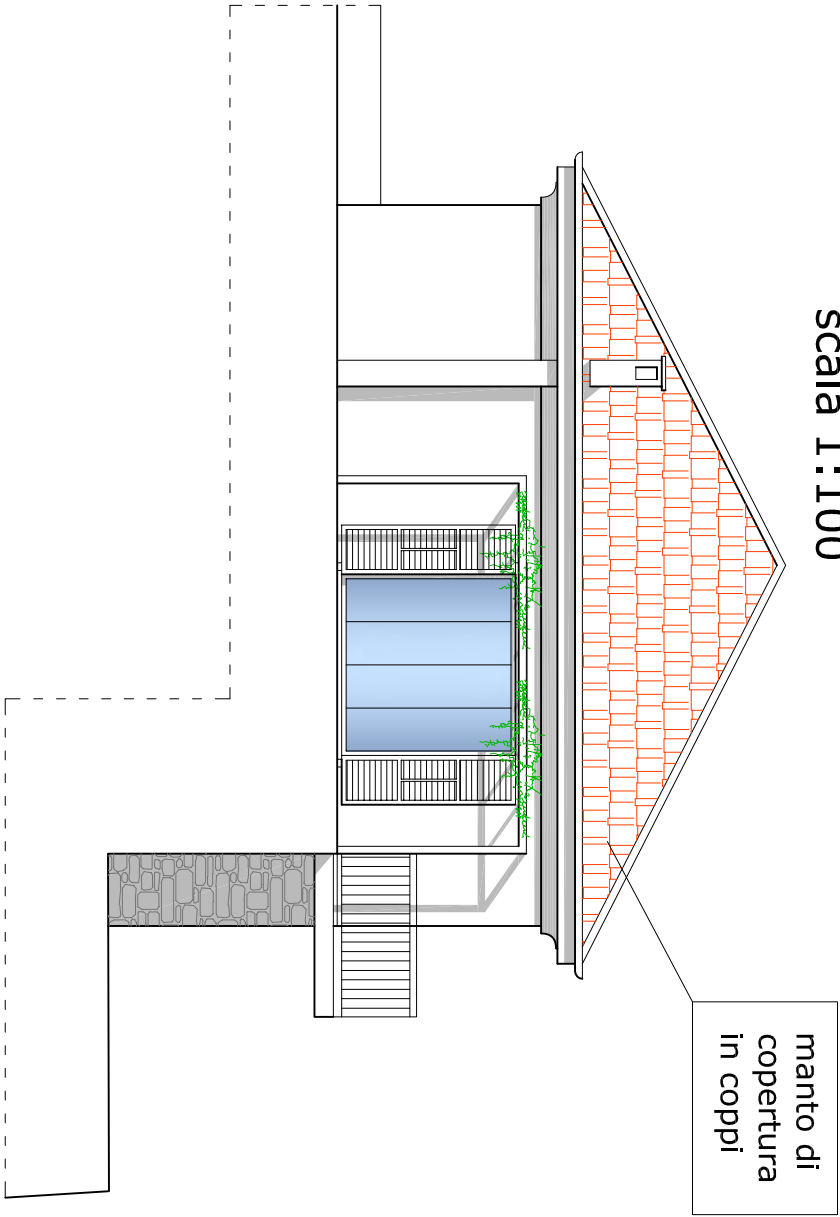

**PROSPETTO RETRO**  
scala 1:100

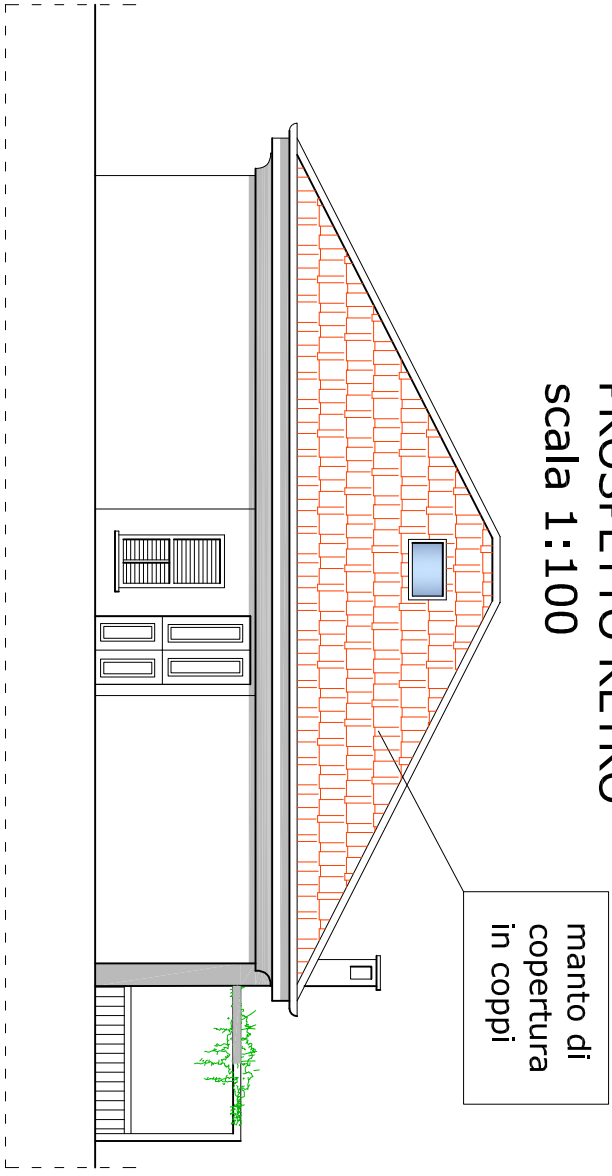

**SEZIONE A-A**  
scala 1:100

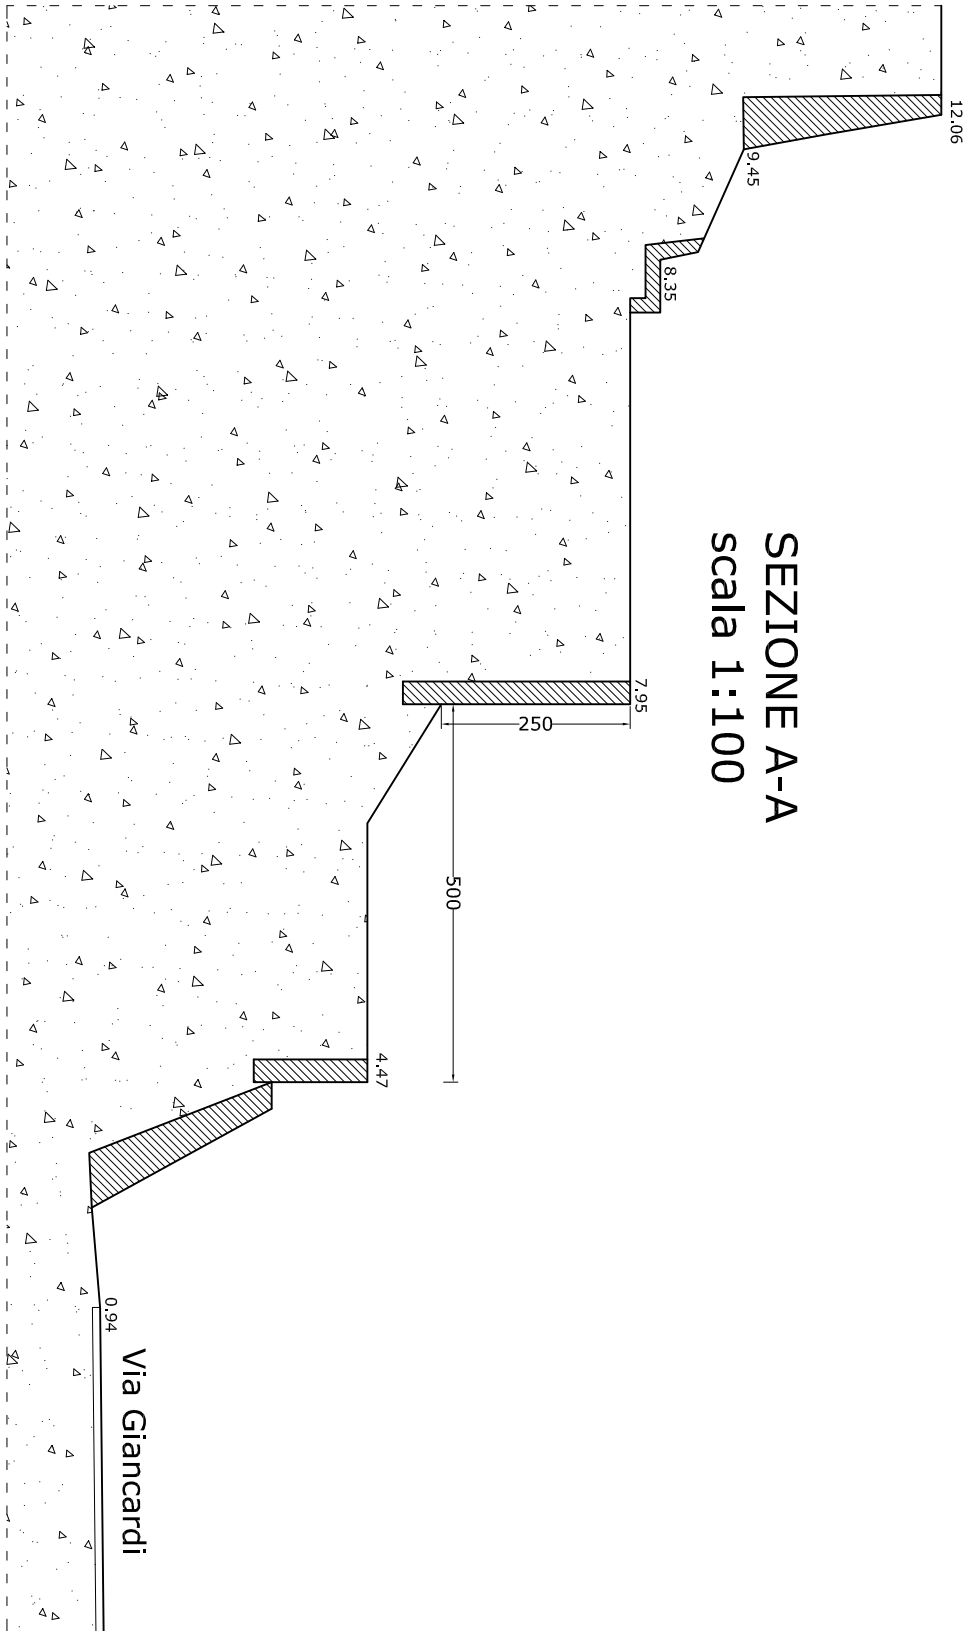

**SEZIONE B-B**  
scala 1:100

